


WEEZER HAUS DER GESCHICHTE(N)





03.11.2022 - M1:100

StadtUmBau GmbH
Basilikastraße 10
Wallfahrtsstadt
D. 47623 Kevelaer
T. +49 (0)2832 / 97 29 29
F. +49 (0)2832 / 97 29 00
info@stadtumbau-gmbh.de
www.stadtumbau-gmbh.de

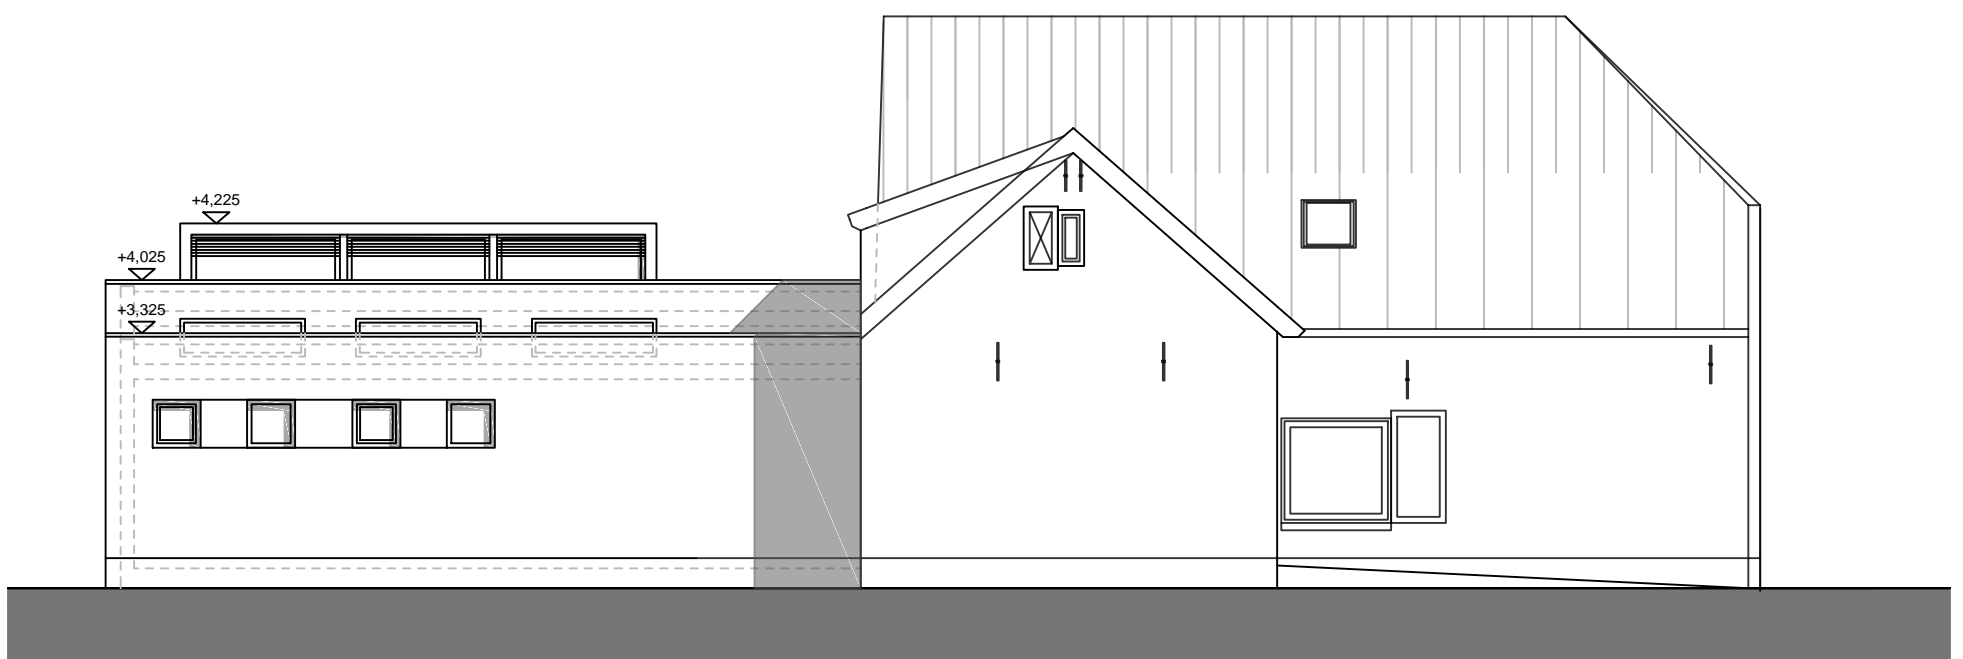

ANSICHTEN

WEEZER HAUS DER GESCHICHTE(N)

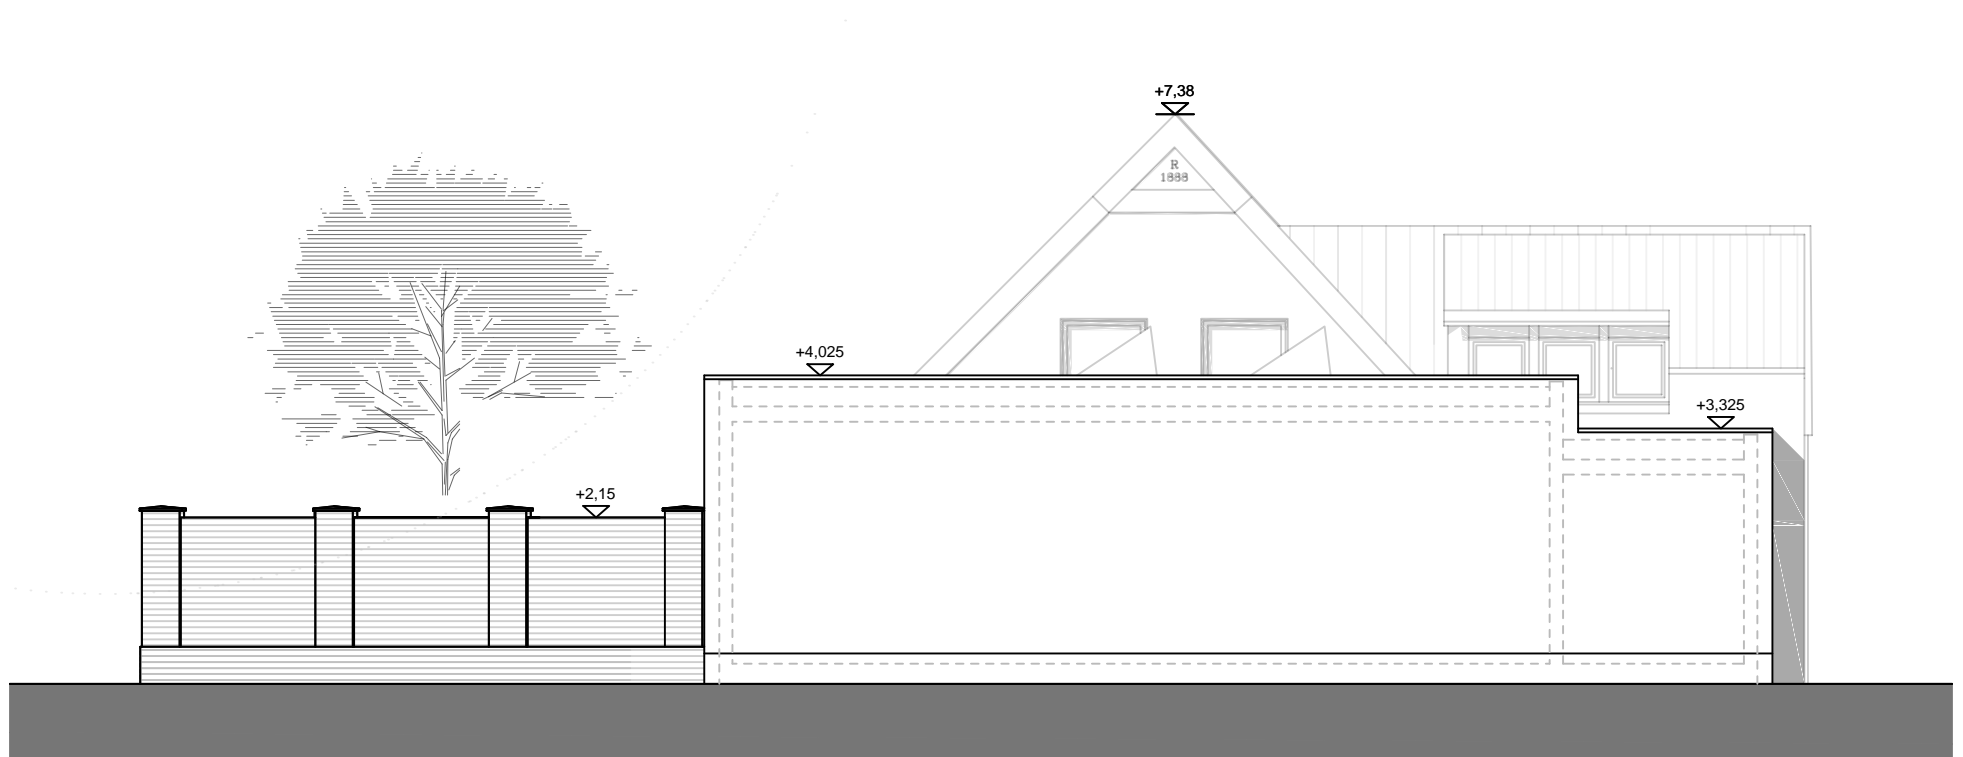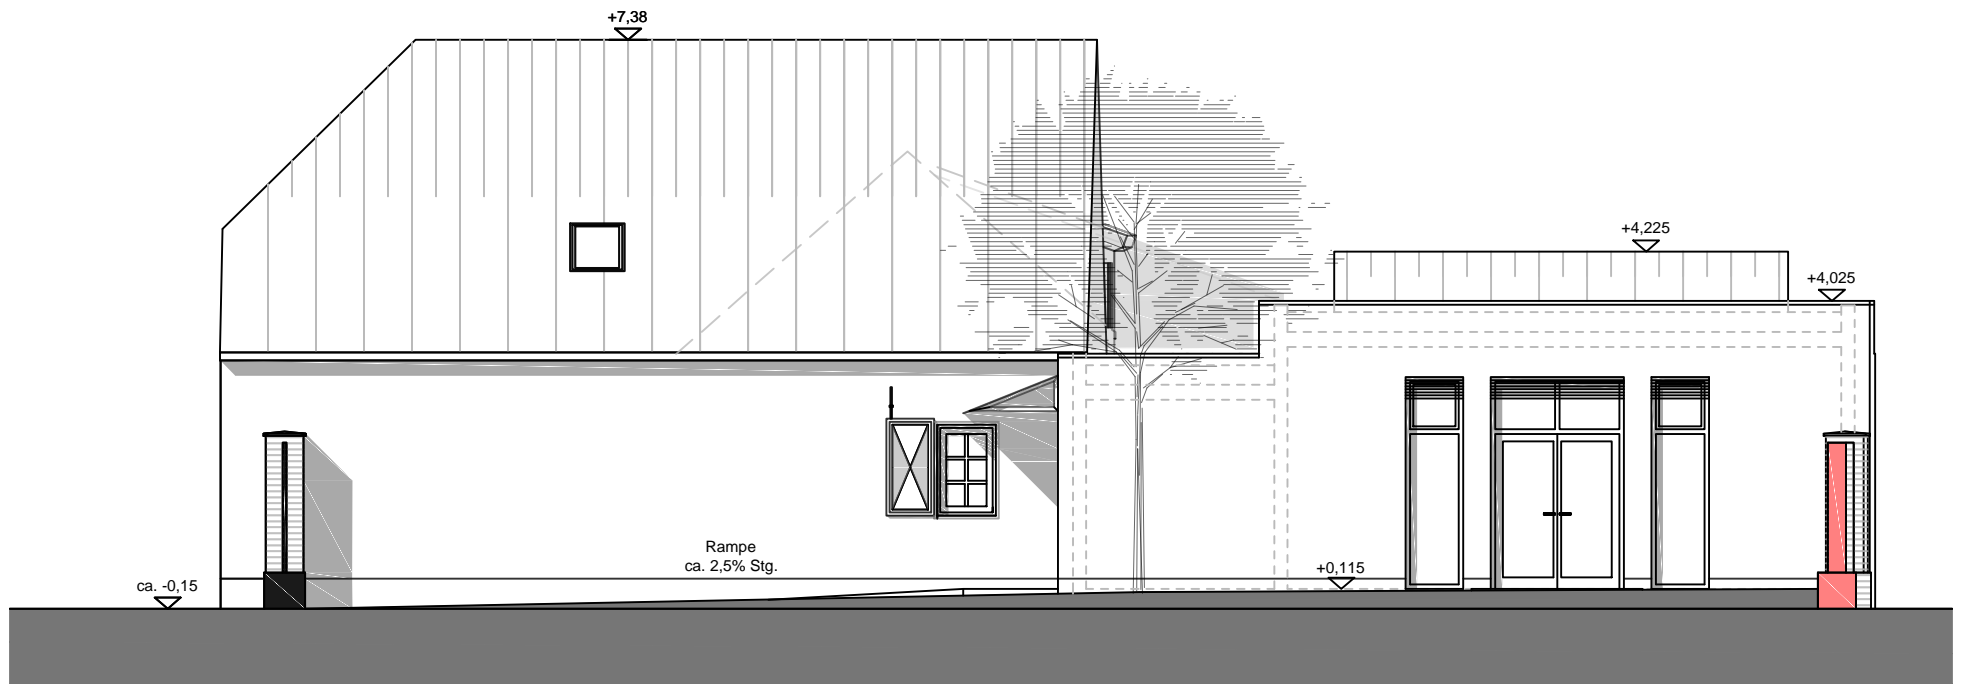


03.11.2022 - M1:100
StadtUmBau GmbH
Basilikastraße 10
Wallfahrtsstadt
D. 47623 Kevelaer
T. +49 (0)2832 / 97 29 29
F. +49 (0)2832 / 97 29 00
info@stadtumbau-gmbh.de
www.stadtumbau-gmbh.de



ANSICHTEN

WEEZER HAUS DER GESCHICHTE(N)

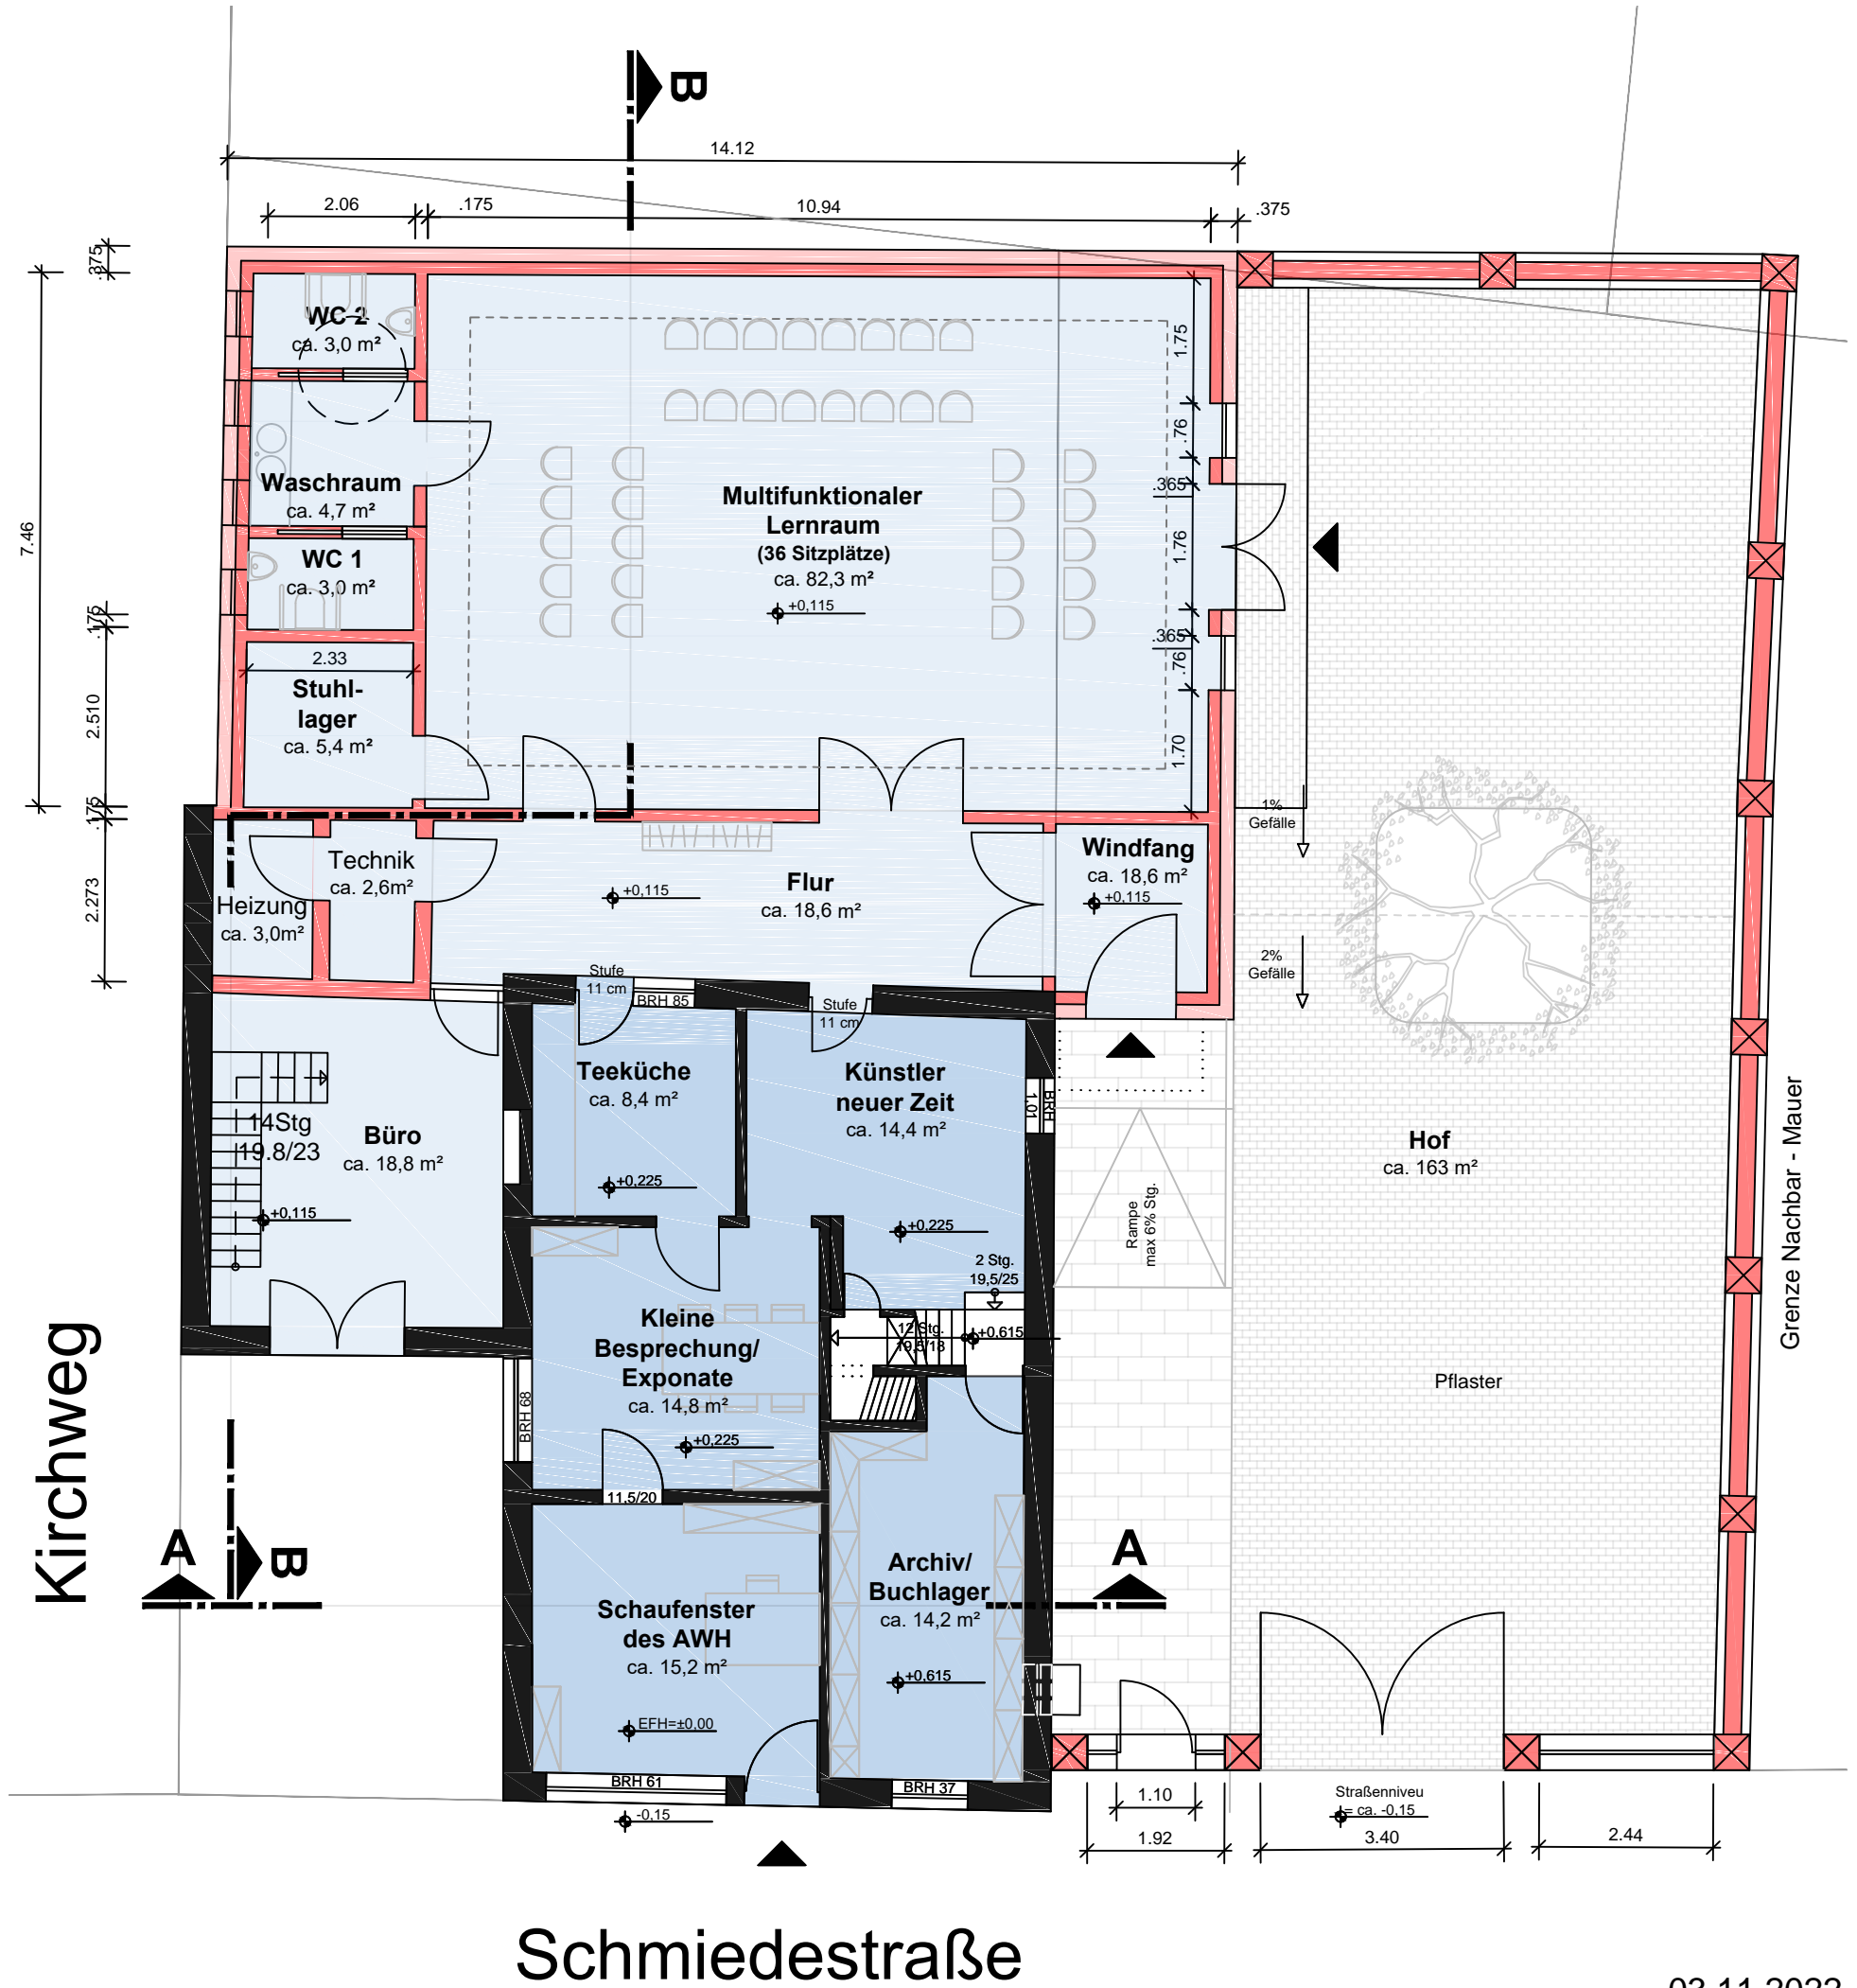


03.11.2022

StadtUmBau GmbH
 Basilikastraße 10
 Wallfahrtsstadt
 D. 47623 Kevelaer
 T. +49 (0)2832 / 97 29 29
 F. +49 (0)2832 / 97 29 00
 info@stadtumbau-gmbh.de
 www.stadtumbau-gmbh.de



ERDGESCHOSS

WEEZER HAUS DER GESCHICHTE(N)

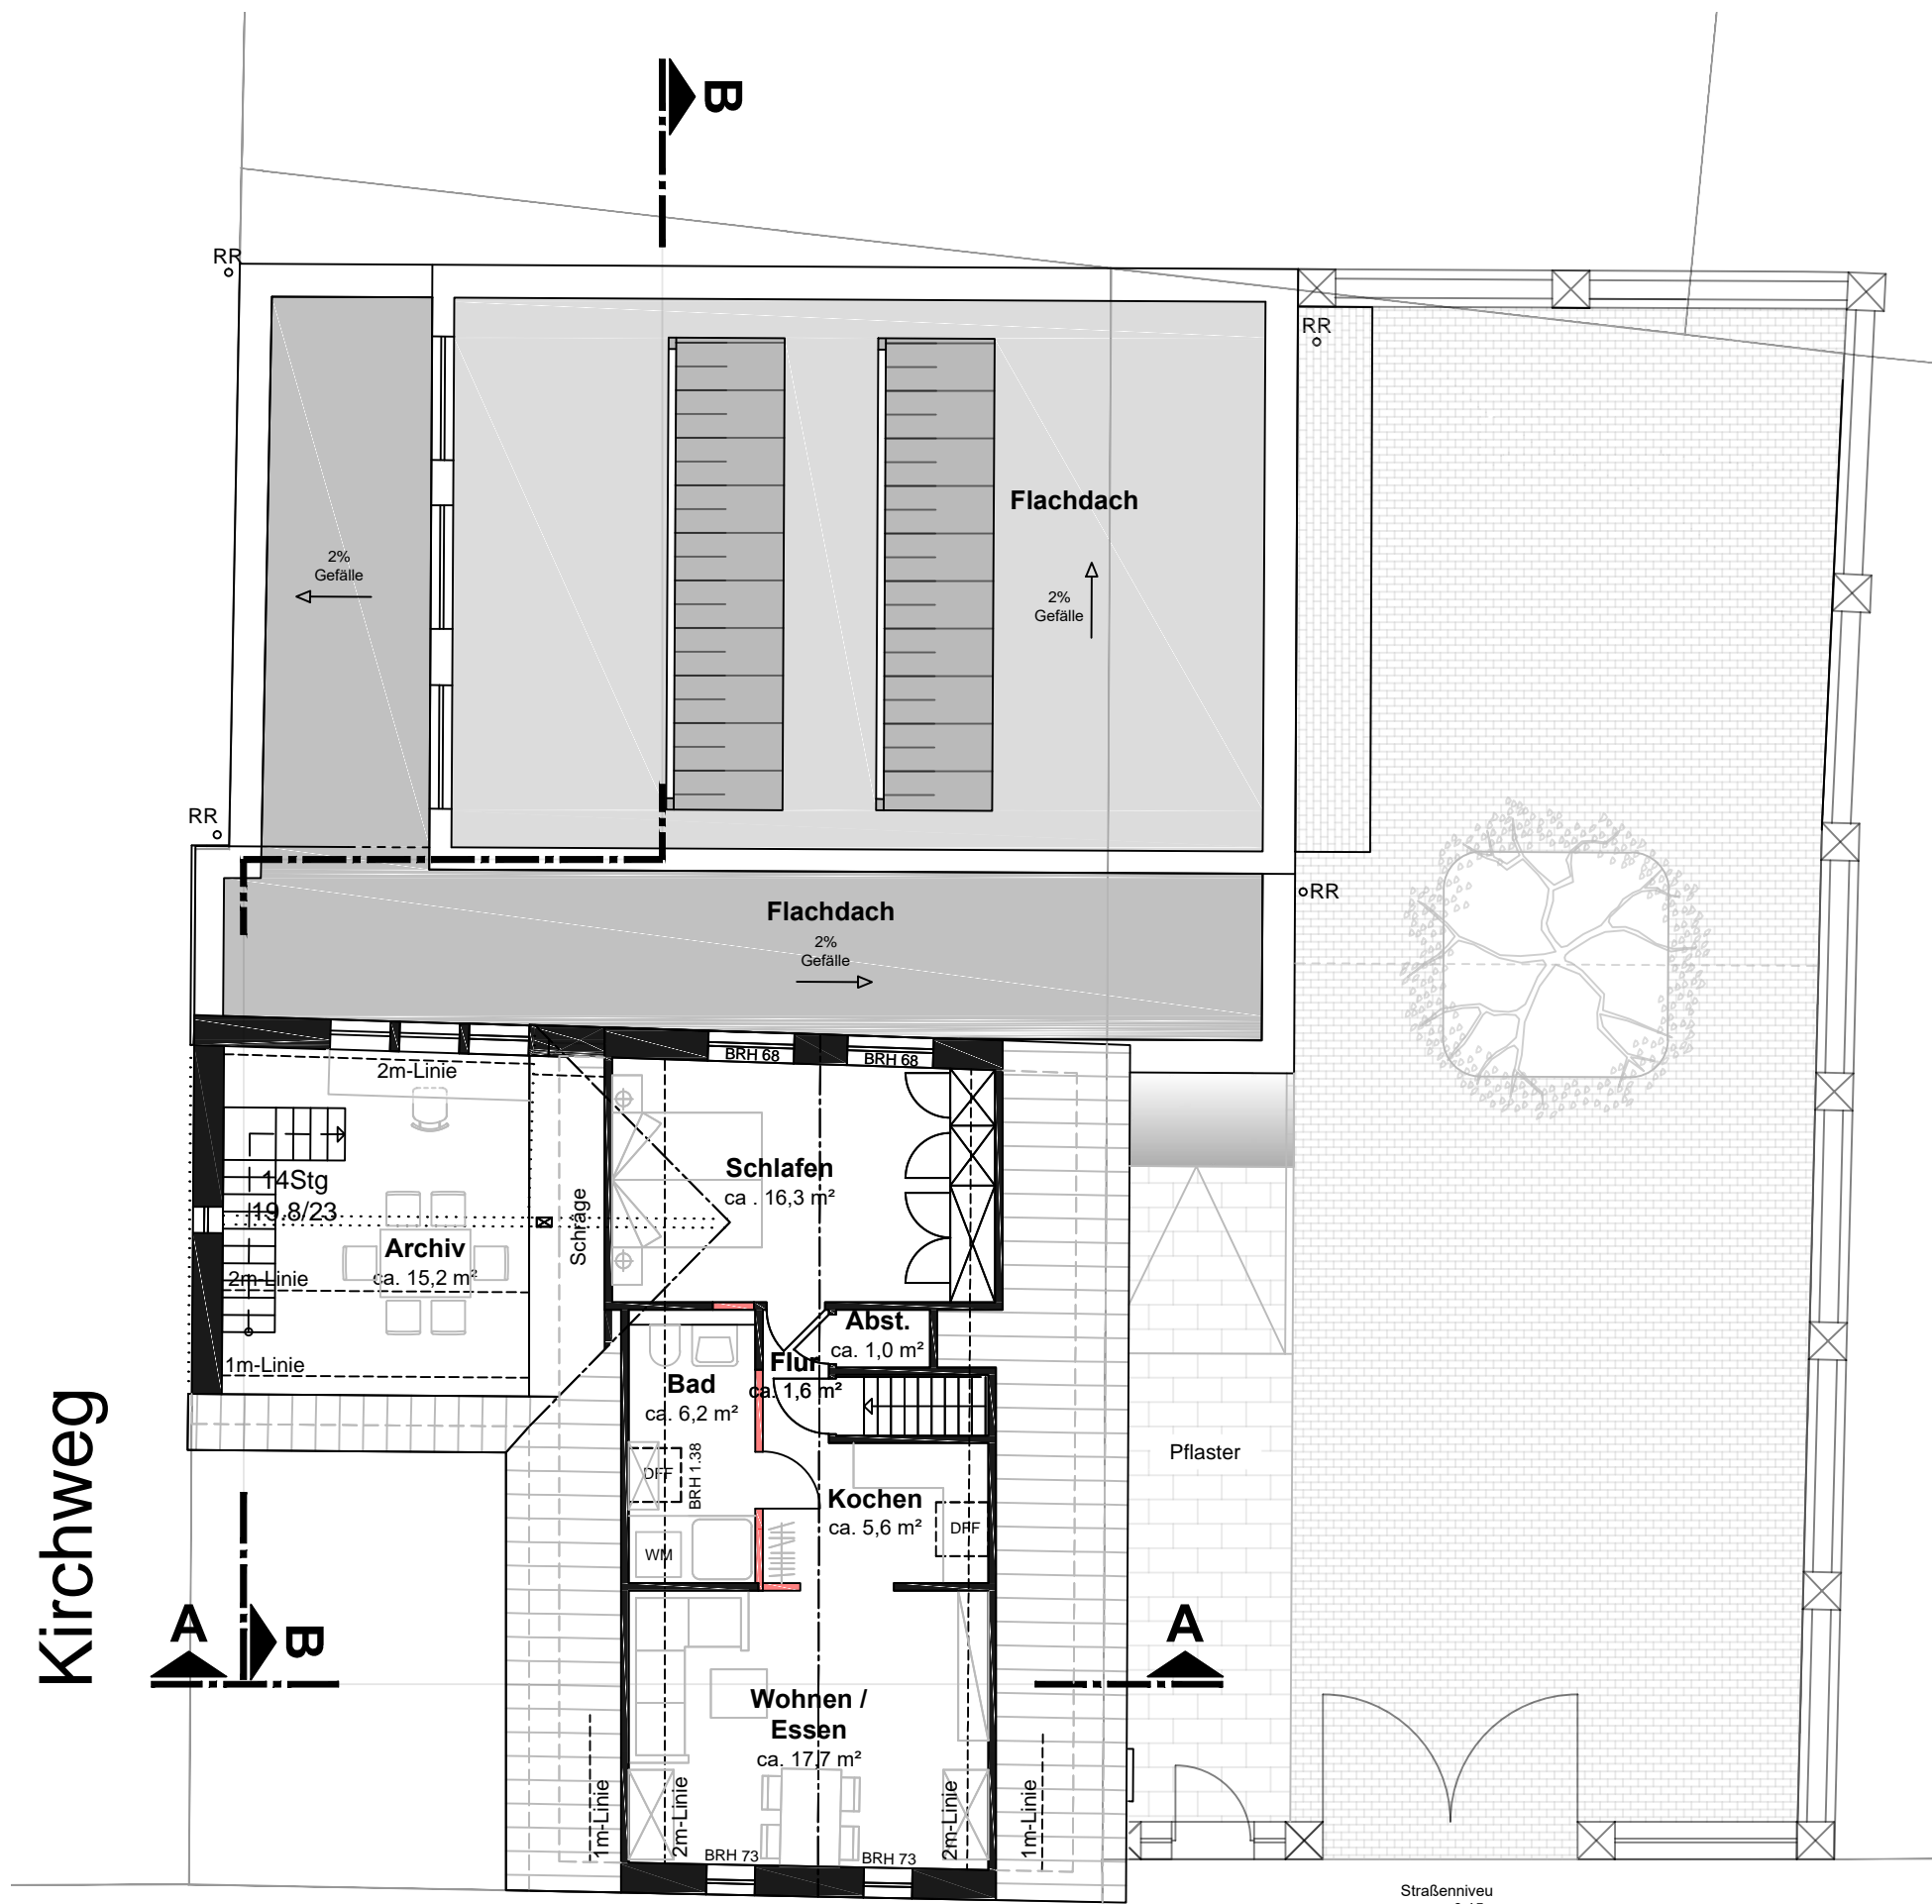

Kirchweg

Schmiedestraße

OBERGESCHOSS

03.11.2022

StadtUmBau GmbH
 Basilikastraße 10
 Wallfahrtsstadt
 D. 47623 Kevelaer
 T. +49 (0)2832 / 97 29 29
 F. +49 (0)2832 / 97 29 00
 info@stadtumbau-gmbh.de
 www.stadtumbau-gmbh.de

